


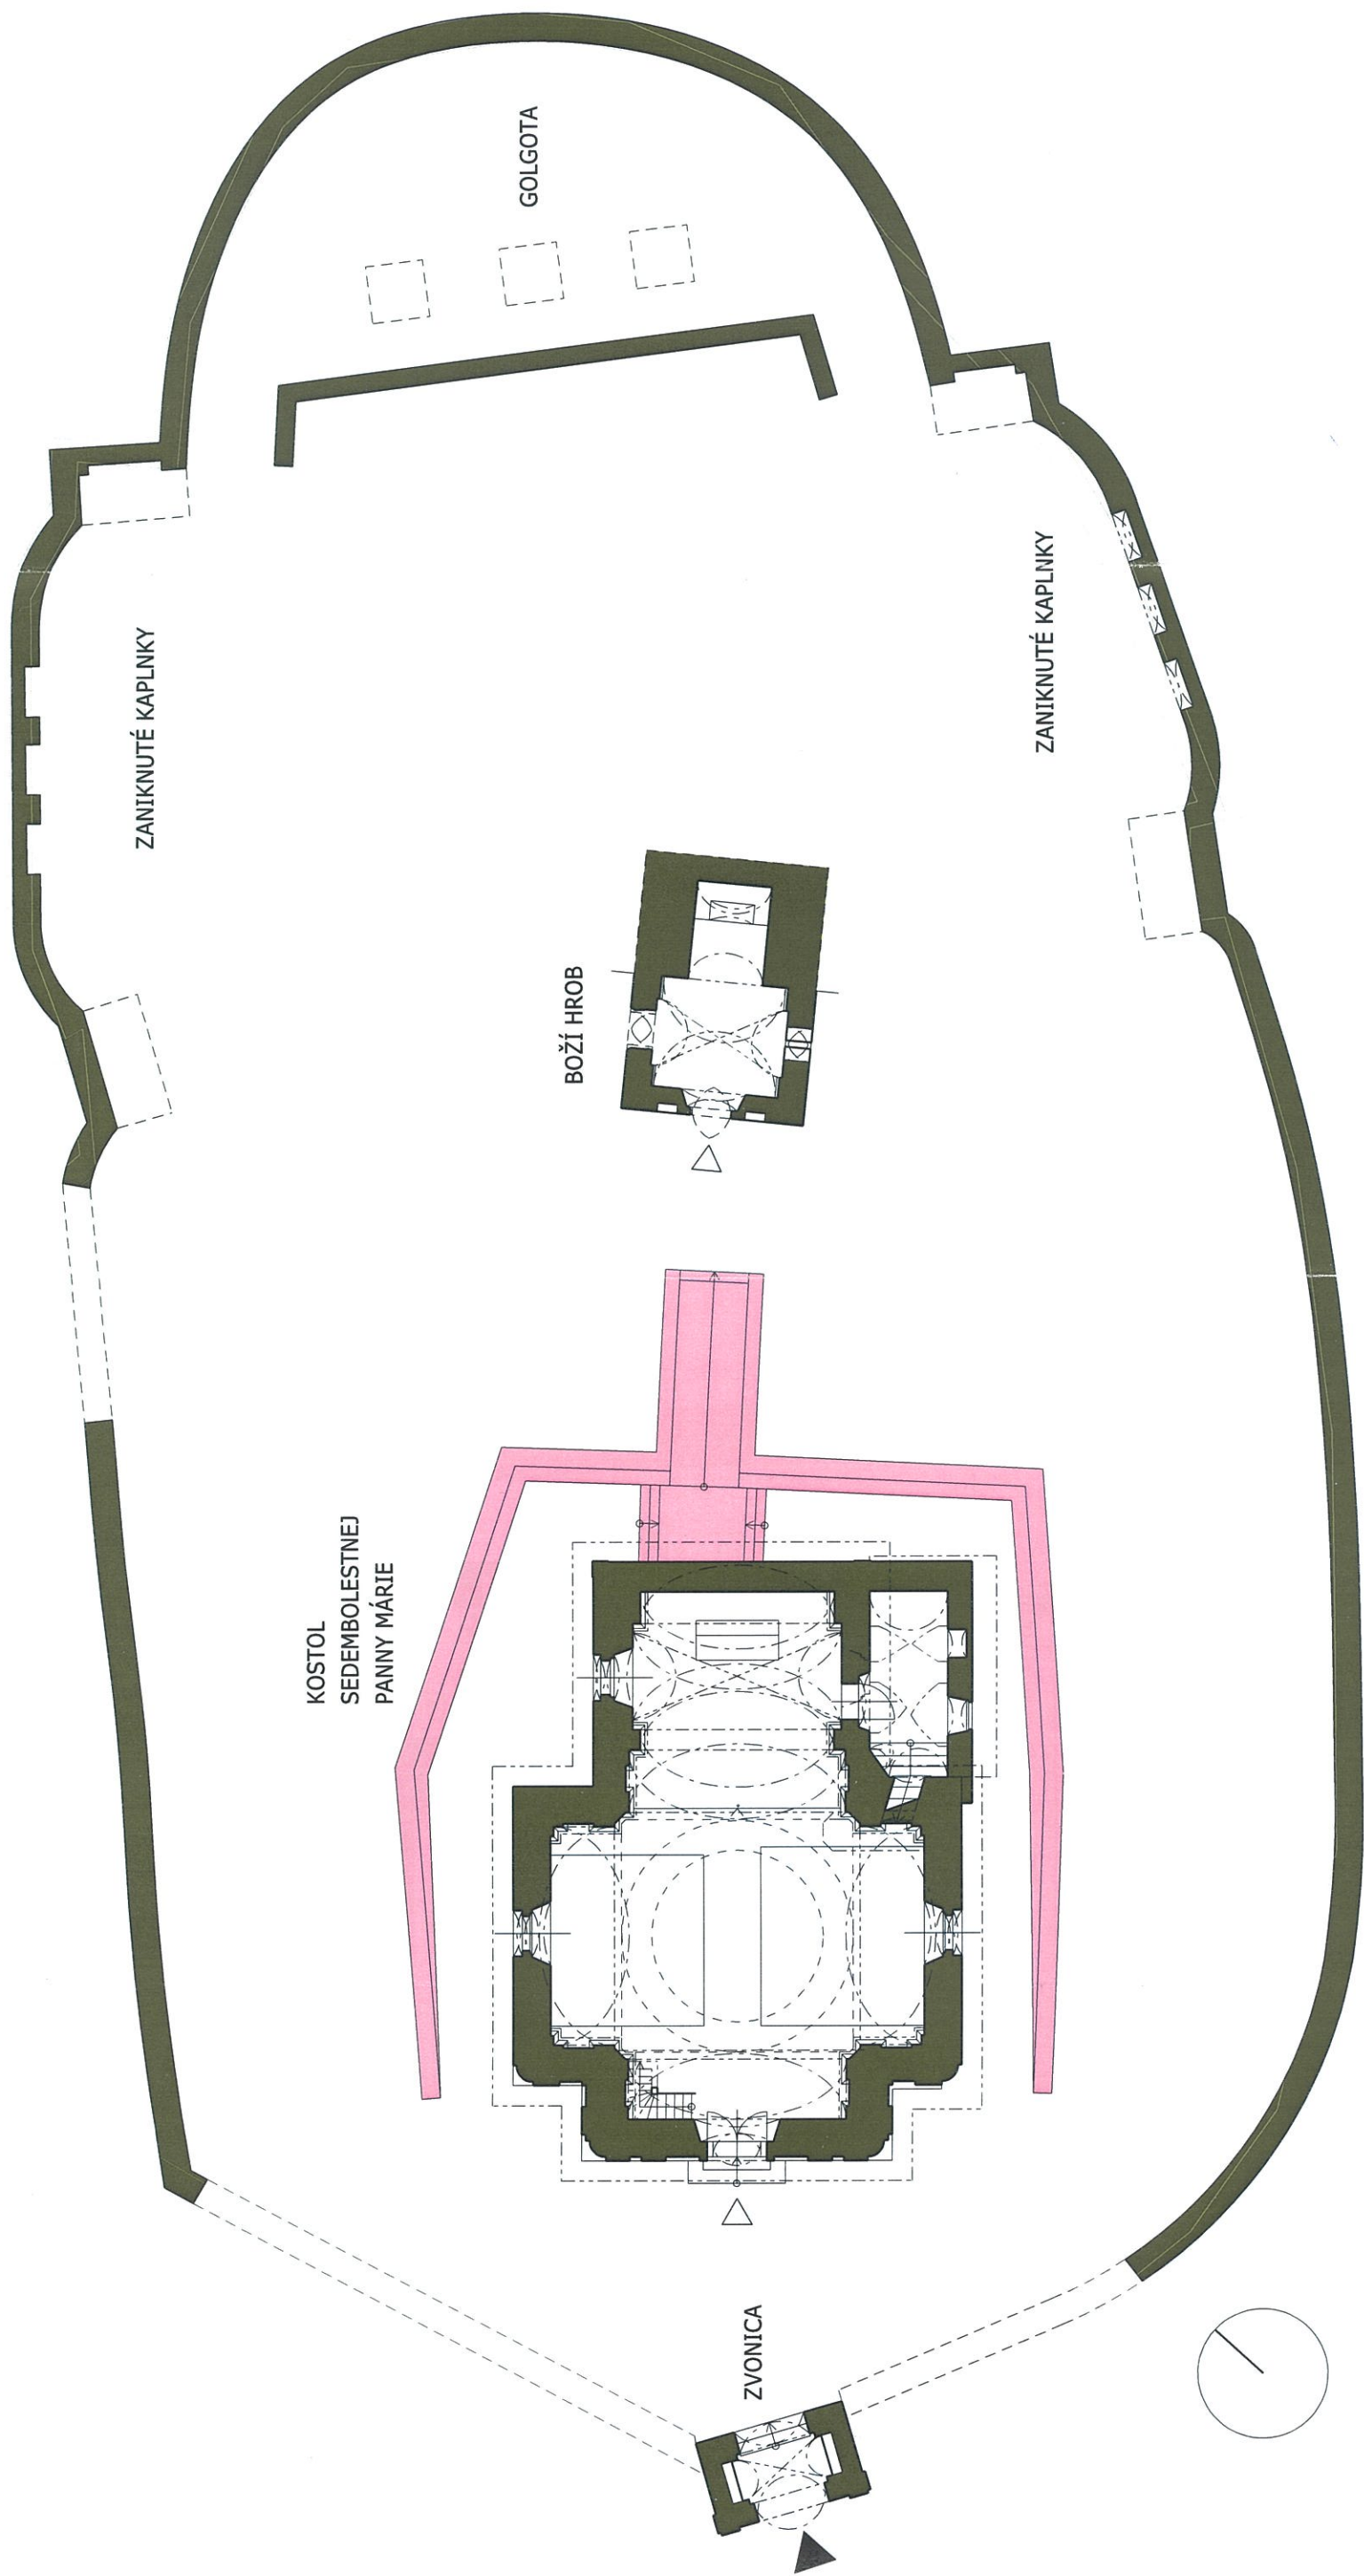

OHRADNÝ MÚR

1741

1798

1841


druhá polovica 19. storočia

prvá polovica 20. storočia

štvrtá štvrtina 20. storočia (80. roky)


0 10 m

ZHOTOVITEĽ	Mgr. Haviarová, PhD., Mgr. art. Haviar	DÁTUM	10/2017
LOKALITA	ROŽŇAVA	STUPEŇ	AH výskum
STAVBA	Kalvária	FORMÁT	2 x A4
OBJEKT	areál	MIERKA	1:250
VÝKRES	pôdorys - analýza vývoja	Č. VÝKR.	1

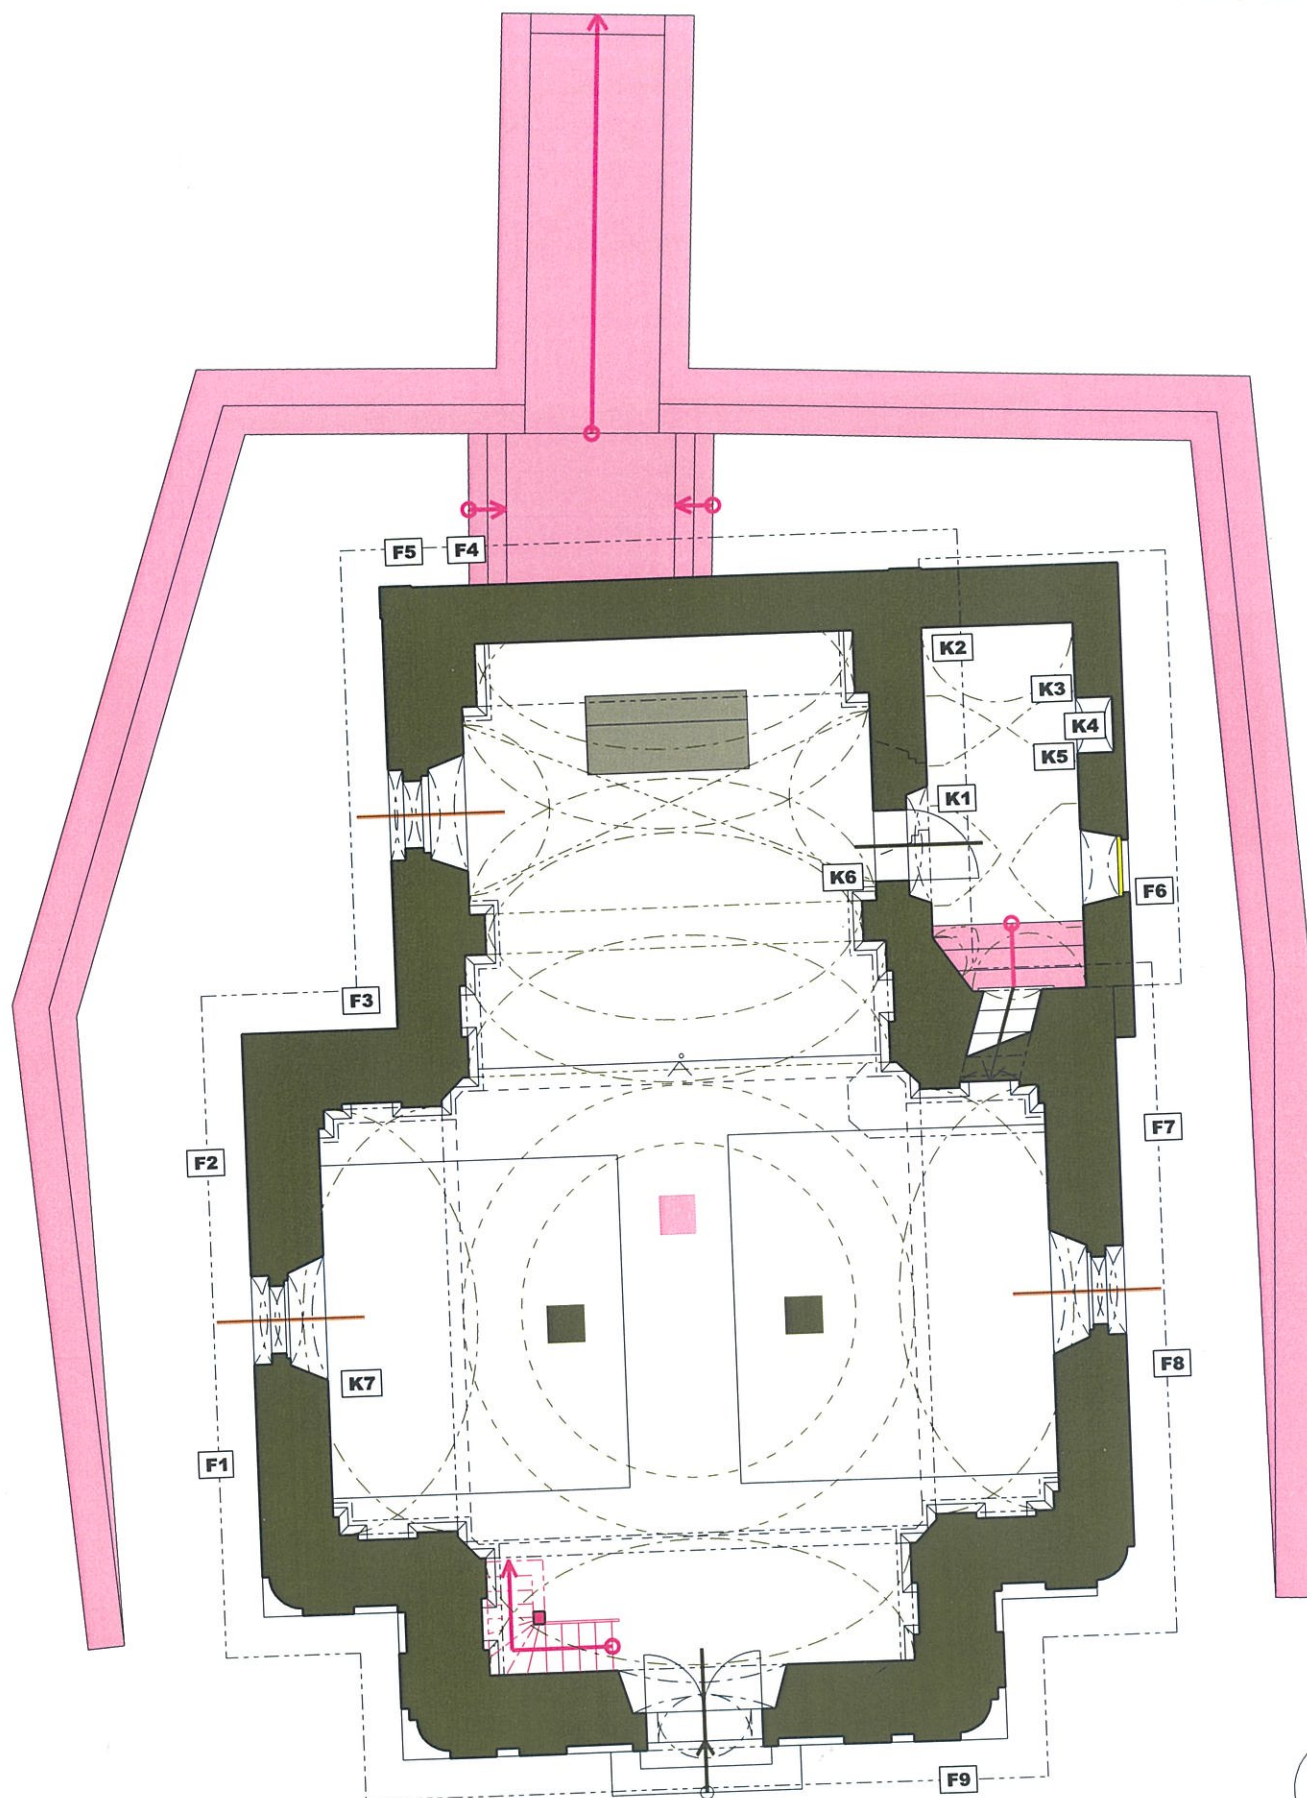


- 1741
 1798
 1841
 druhá polovica 19. storočia
 prvá polovica 20. storočia
 štvrtá štvrtina 20. storočia (80. roky)
- F5** sonda


ZHOTOVITEĽ	Mgr. Haviarová, PhD., Mgr. art. Haviar	DÁTUM	10/2017
LOKALITA	ROŽŇAVA	STUPEŇ	AH výskum
STAVBA	Kalvária	FORMÁT	1 x A4
OBJEKT	kostol Sedembolestnej Panny Márie	MIERKA	1:100
VÝKRES	pôdorys - analýza vývoja	Č. VÝKR.	2

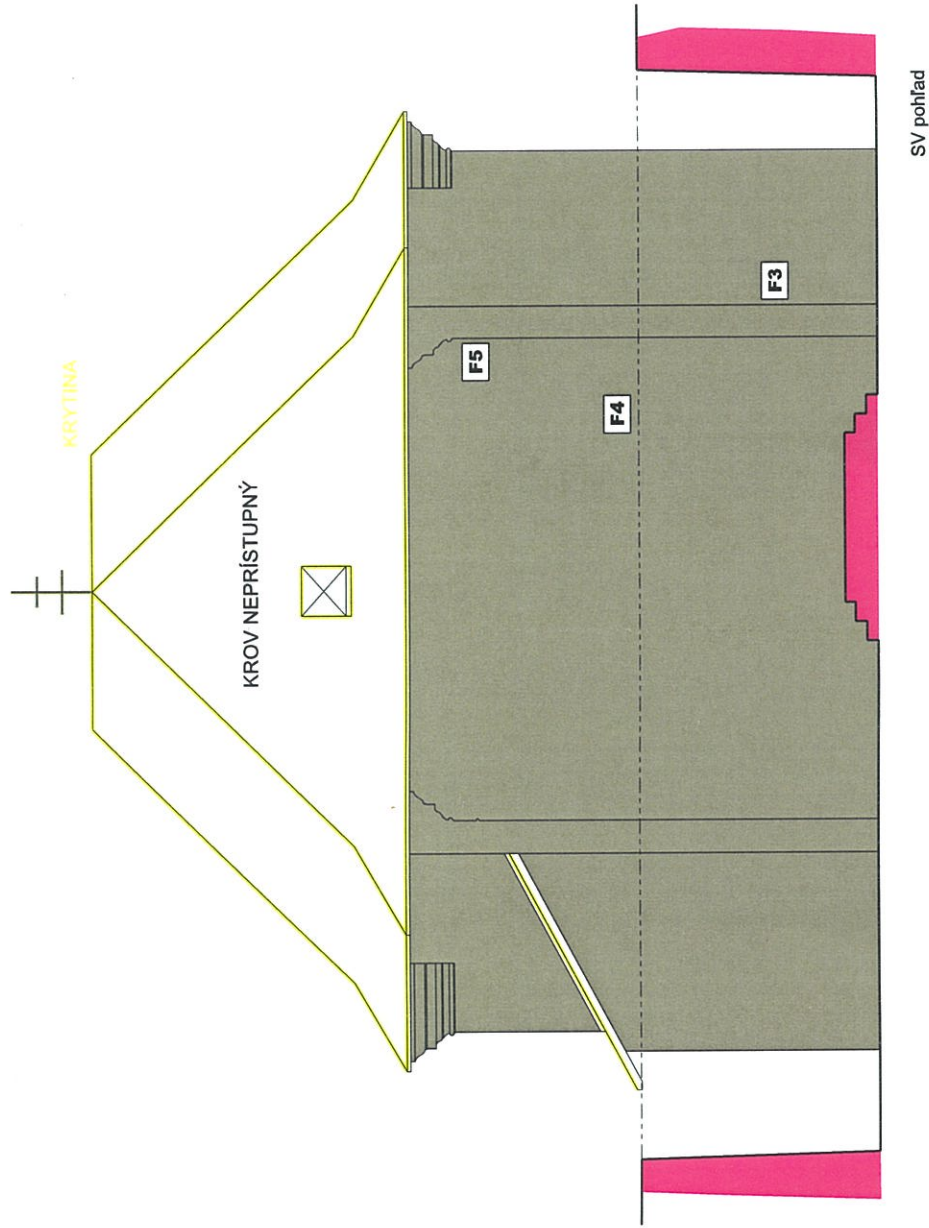


SV pohľad

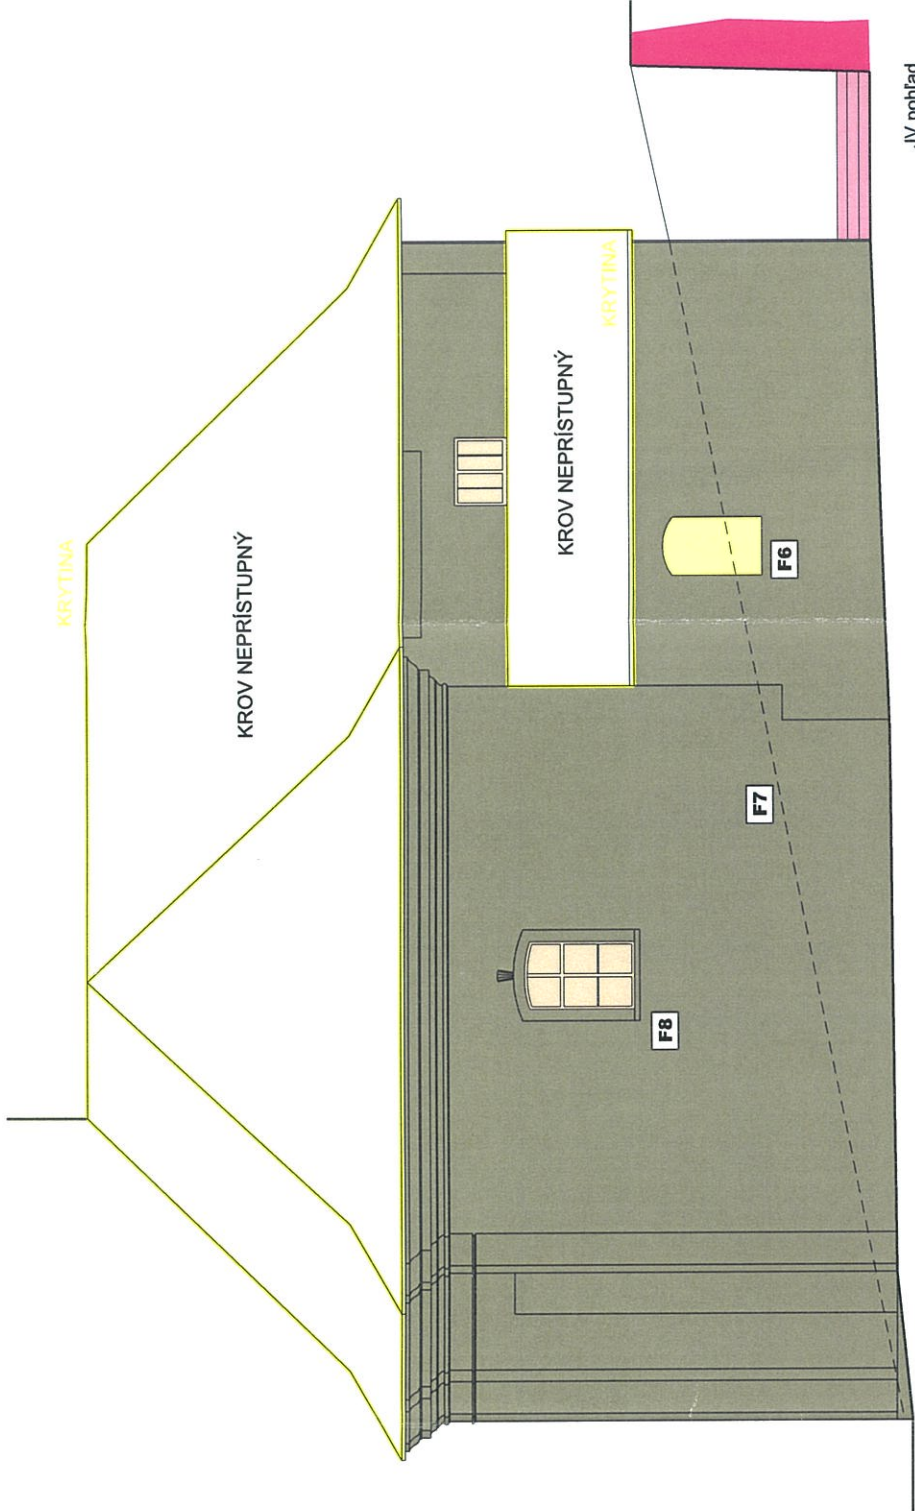

JV pohľad

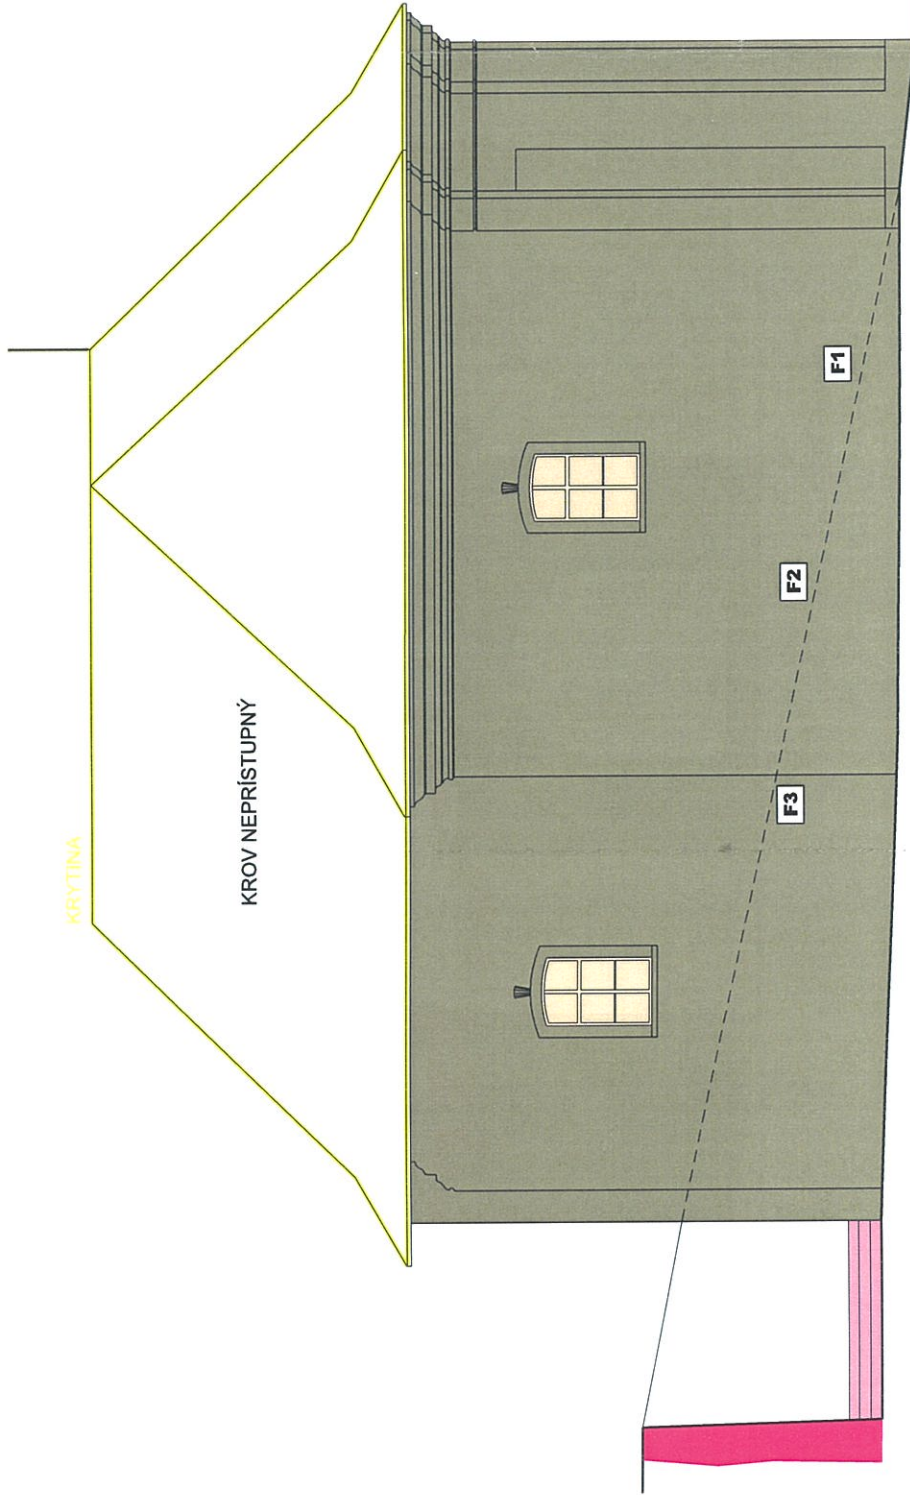

SZ pohľad

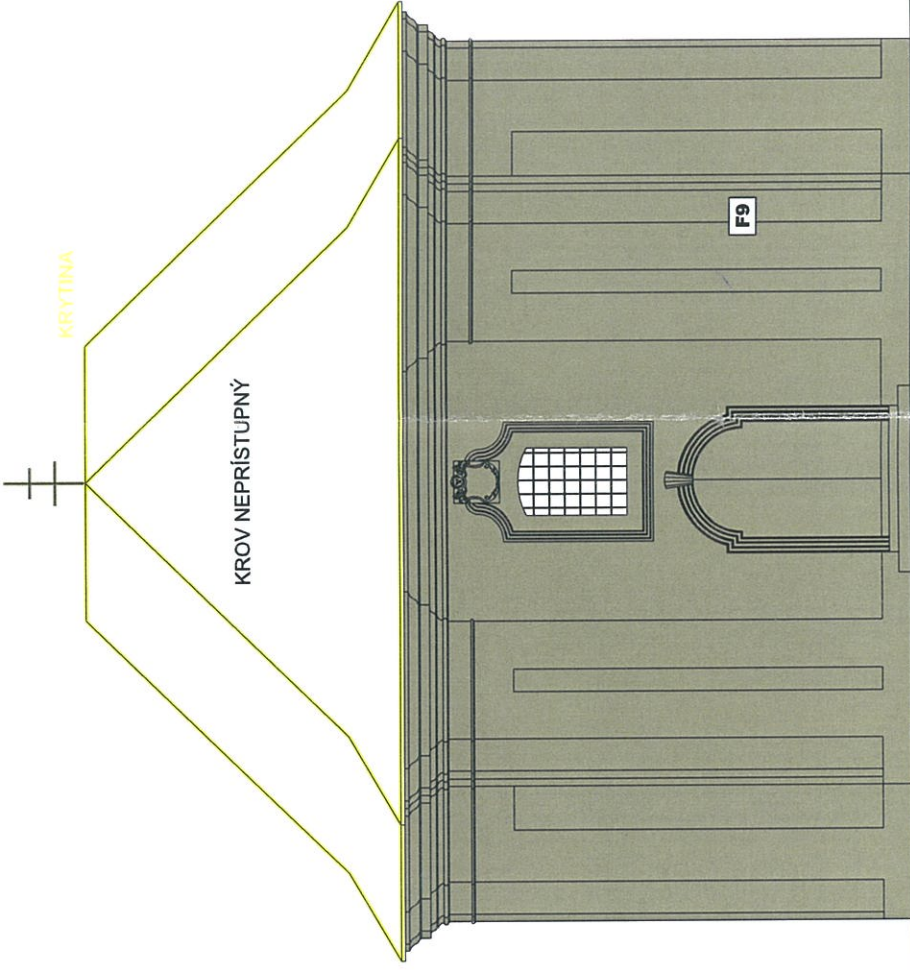

JZ pohľad

- 1741
1798
1841
druhá polovica 19. storočia
prvá polovica 20. storočia
štvrtá štvrtina 20. storočia (80. roky)


F5 sonda




0 5 m

ZHOTOVITEĽ	Mgr. Haviarová, Ph.D., Mgr. art. Haviar	DÁTUM	10/2017
LOKALITA	ROŽŇAVA	STUPEŇ	AH výskum
STAVBA	Kalvária	FORMÁT	2 x A4
OBJEKT	koštol Sedembolestnej Panny Márie	MIERKA	1:100
VÝKRES	pohľady - analýza vývoja	Č. VÝKR.	3


Z2

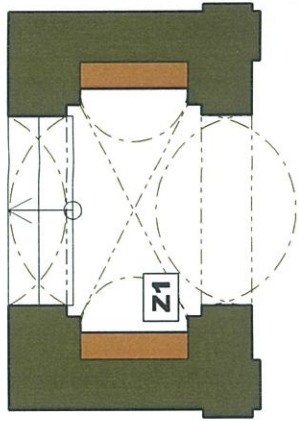


pôdorys v úrovni prechodu

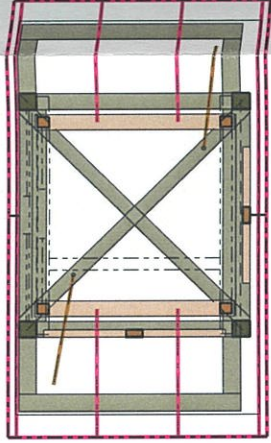


pôdorys v úrovni zvonice

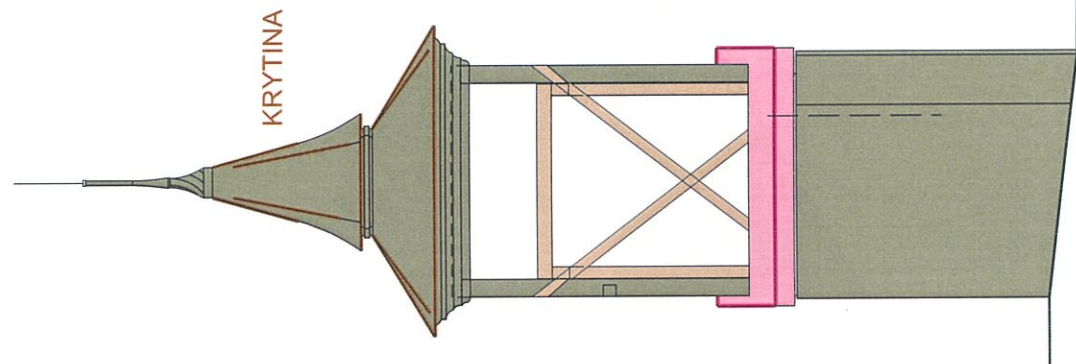


SZ pohľad

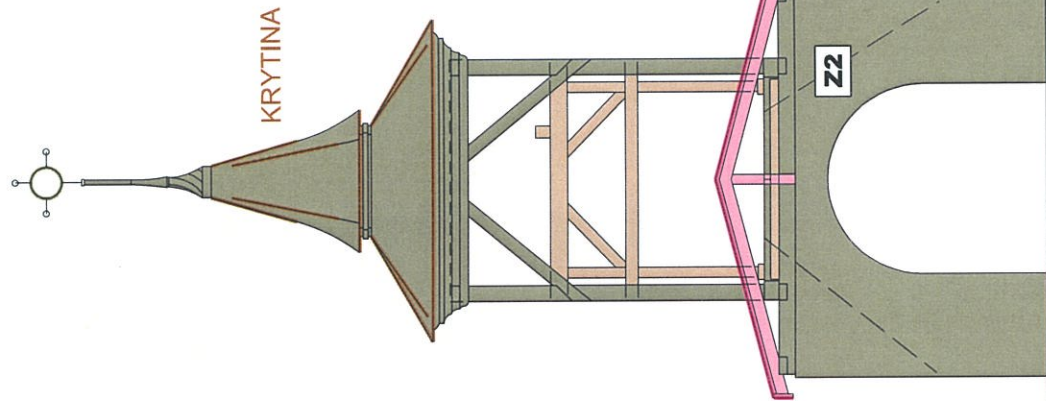

SV pohľad

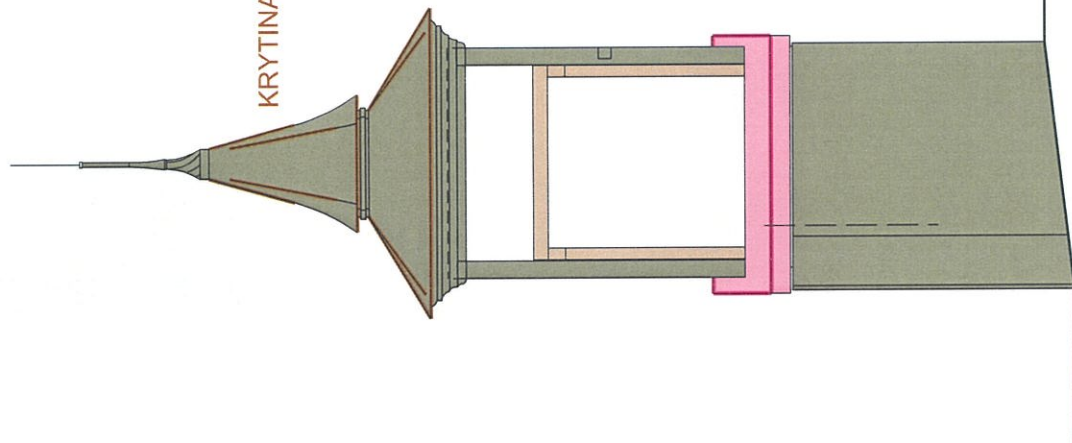

JV pohľad

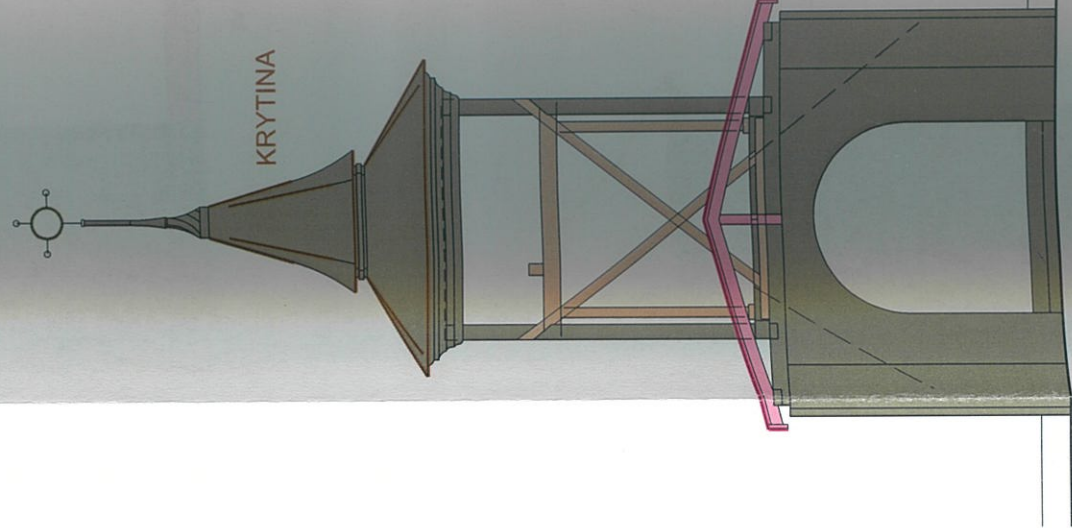


JZ pohľad




F5 sonda

1741
1798
1841
druhá polovica 19. storočia
prvá polovica 20. storočia
štvrtá štvrtina 20. storočia (80. roky)

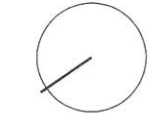


0 5 m


ZHOTOVITEĽ	Mgr. Haviarová, PhD., Mgr. art. Haviar	DÁTUM	10/2017
LOKALITA	ROŽŇAVA	STUPEŇ	AH výskum
STAVBA	Kalvária	FORMÁT	2 x A4
OBJEKT	zvonica	MIERKA	1:75
VÝKRES	analýza vývoja	Č. VÝKR.	4

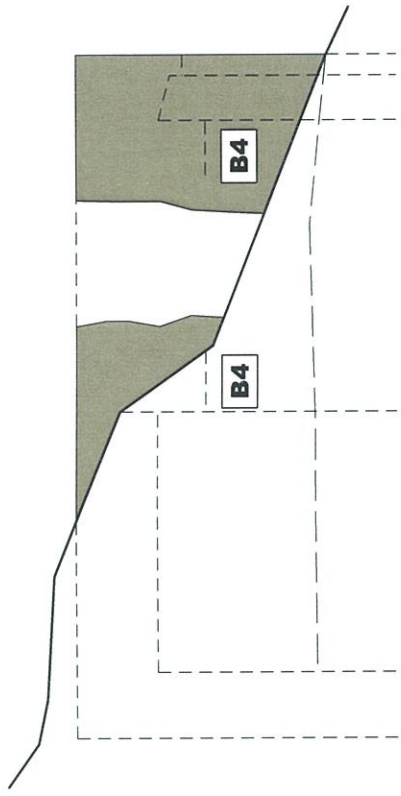


SZ pohľad

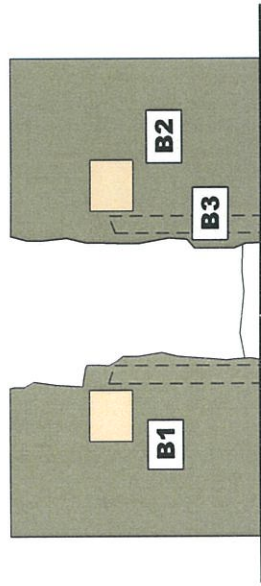


JZ pohľad

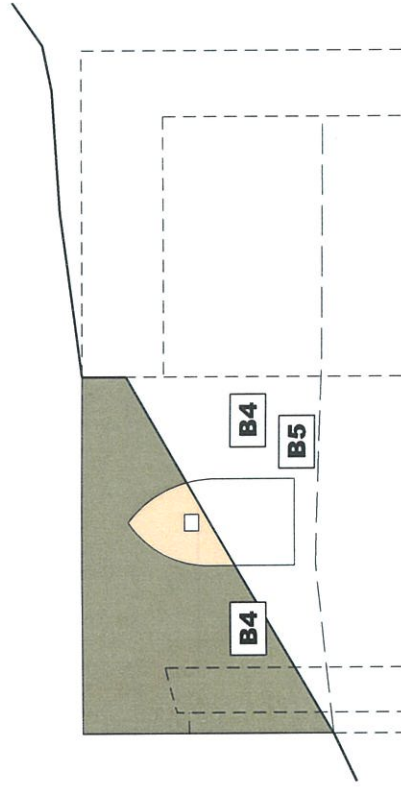

JV pohľad

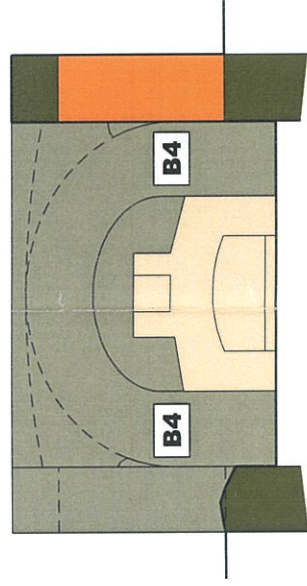

rez

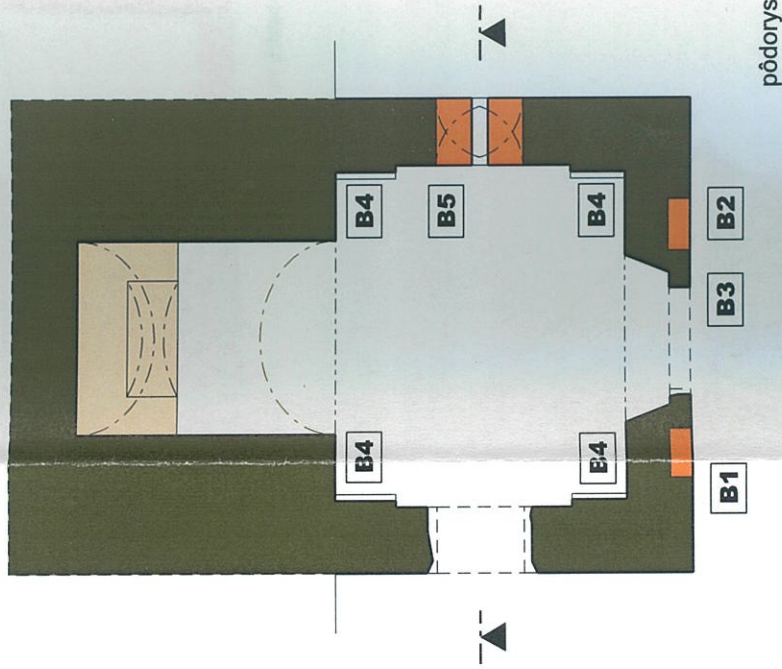

pôdorys

- 1741
1798
1841
druhá polovica 19. storočia
prvá polovica 20. storočia
štvrtá štvrtina 20. storočia (80. roky)
- F5 sonda



ZHOTOVITEĽ	Mgr. Haviarová, PhD., Mgr. art. Haviar	DÁTUM	10/2017
LOKALITA	ROŽŇAVA	STUPEŇ	AH výskum
STAVBA	Kalvária	FORMÁT	2 x A4
OBJEKT	Boží hrob	MIERKA	1:75
VÝKRES	analýza vývoja	Č. VÝKR.	5

polohu zaniknutého
ohradného múru
spresniť archeologickým
výskumom

polohu zaniknutého
ohradného múru
spresniť archeologickým
výskumom

KOSTOL
SEDEMBOLESTNEJ
PANNY MÁRIE

BOŽÍ HROB

GOLGOTA

ZVONICA
výkres č. 9

výkres č. 7,8

výkres č. 10

rozsah a spôsob
obnovy bude určený
na základe nálezov
odkrytých archeologickým
výskumom

ZANIKNUTÉ KAPLNKY

ZANIKNUTÉ KAPLNKY

rozsah a spôsob
obnovy bude určený
na základe nálezov
odkrytých archeologickým
výskumom

polohu zaniknutého
ohradného múru
spresniť archeologickým
výskumom

+2.200

+1.600

EXTERIÉR

INTERIÉR AREÁLU

neomietané murivo

omietka
kamenné murivo

+0.000

CHARAKTERISTICKÝ PROFIL OHRADNÉHO MÚRU


750

- doplniť
- odkryť archeologickým výskumom
- doplniť do pôvodného profilu



0 10 m

ZHOTOVITEĽ	Mgr. Haviarová, PhD., Mgr. art. Haviar	DÁTUM	10/2017
LOKALITA	ROŽŇAVA	STUPEŇ	AH výskum
STAVBA	Kalvária	FORMÁT	2 x A4
OBJEKT	areál	MIERKA	1:250
VÝKRES	ohrada - návrh na obnovu	Č. VÝKR.	6

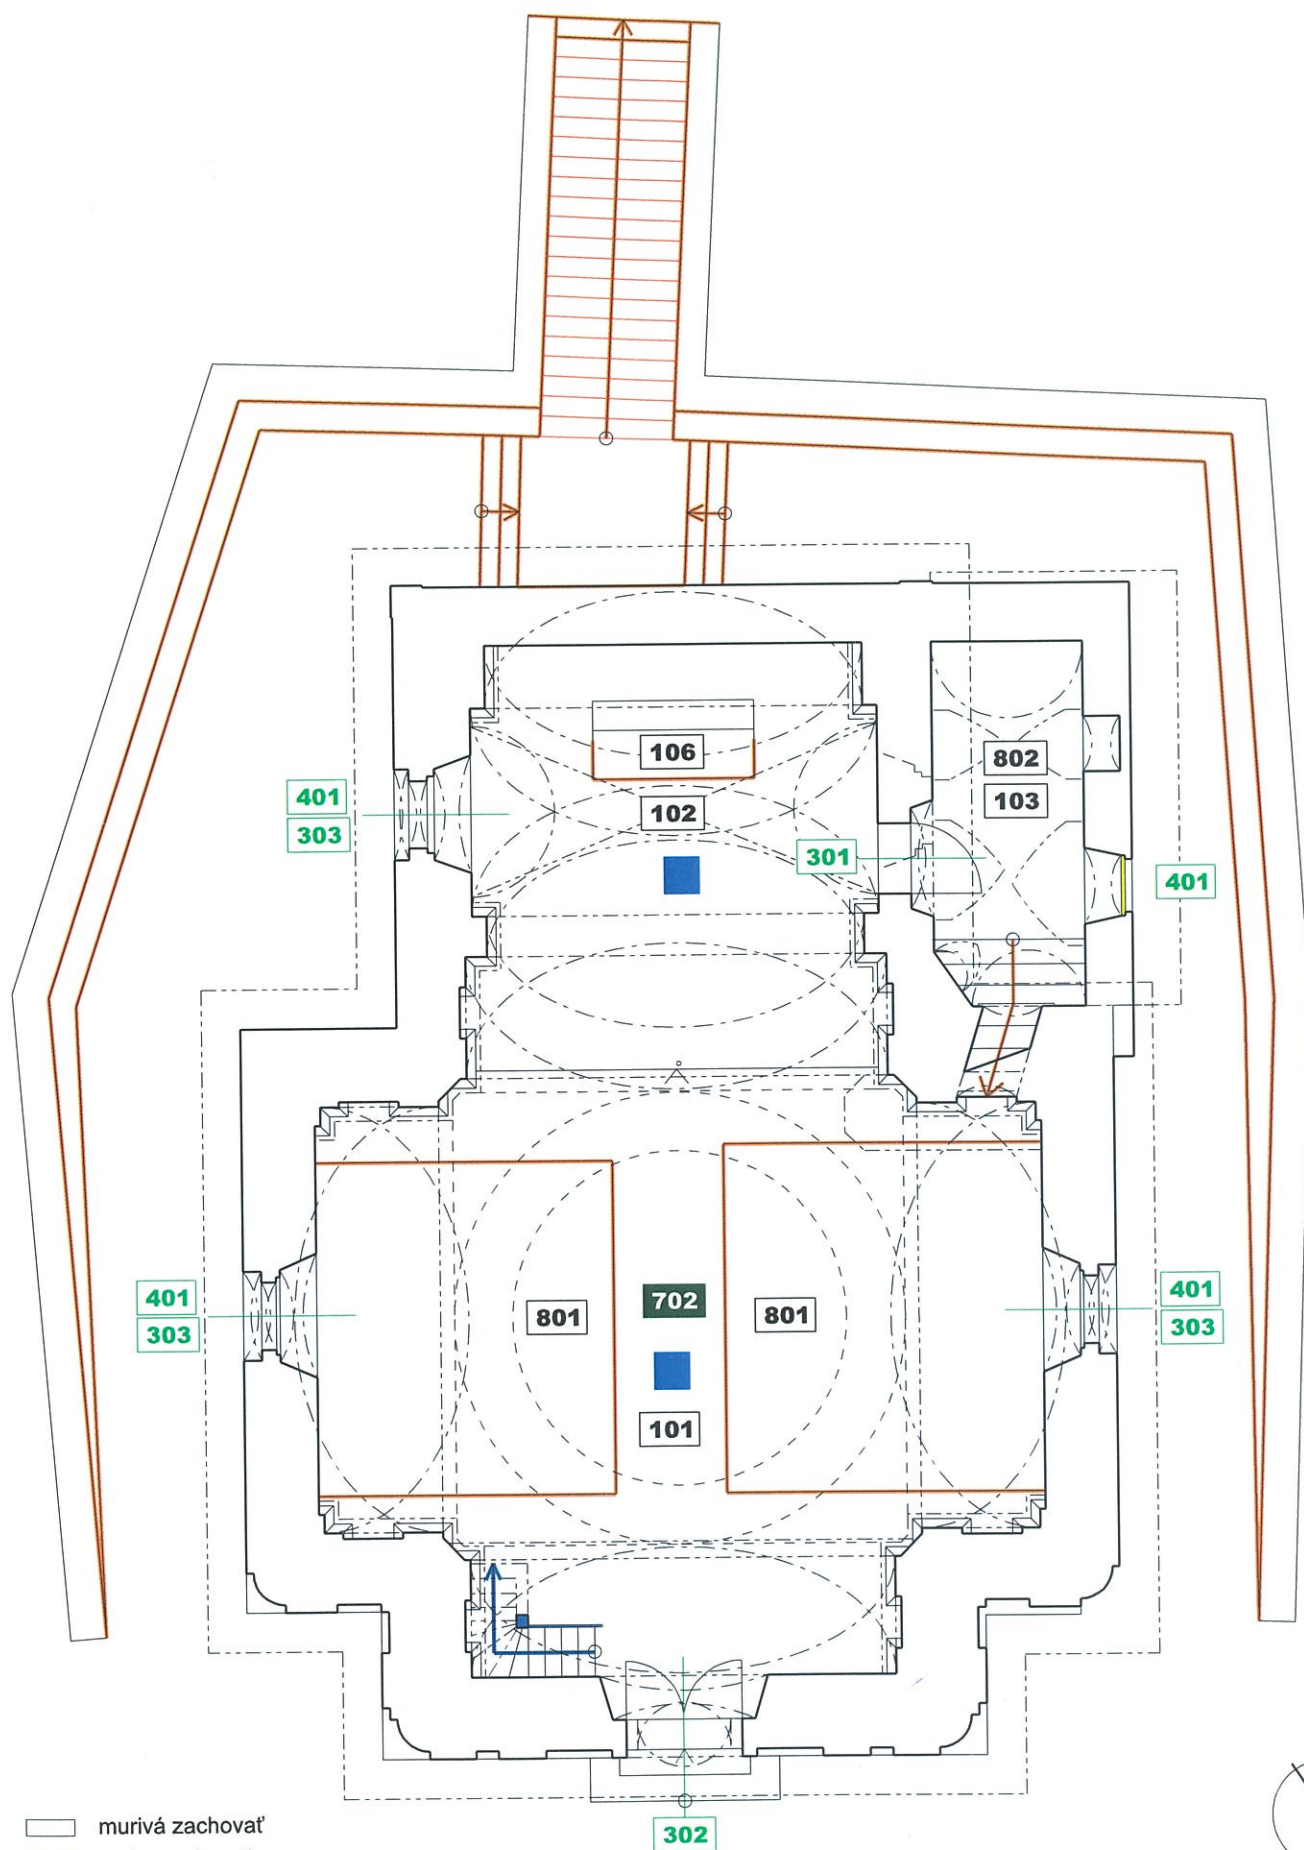


- murivá zachovať
- prvky zachovať
- odstrániť
- možnosť upraviť
- nutnosť upraviť
- umelecko-remeselne obnoviť
- reštaurovať
- doplniť


ZHOTOVITEĽ	Mgr. Haviarová, PhD., Mgr. art. Haviar	DÁTUM	10/2017
LOKALITA	ROŽŇAVA	STUPEŇ	AH výskum
STAVBA	Kalvária	FORMÁT	1 x A4
OBJEKT	kostol Sedembolestnej Panny Márie	MIERKA	1:100
VÝKRES	pôdorys - návrh na obnovu	Č. VÝKR.	7



SZ p

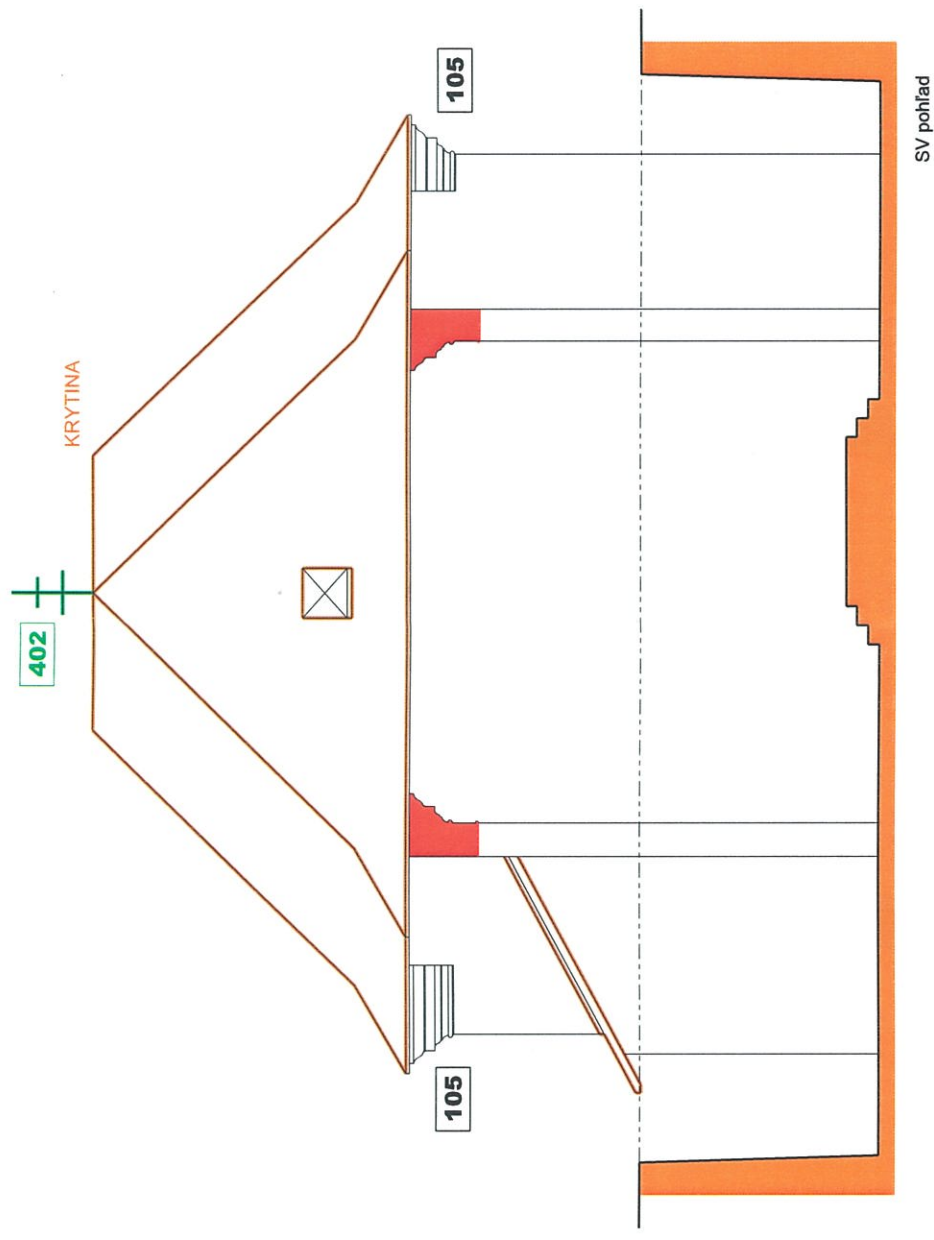


SV pohľad

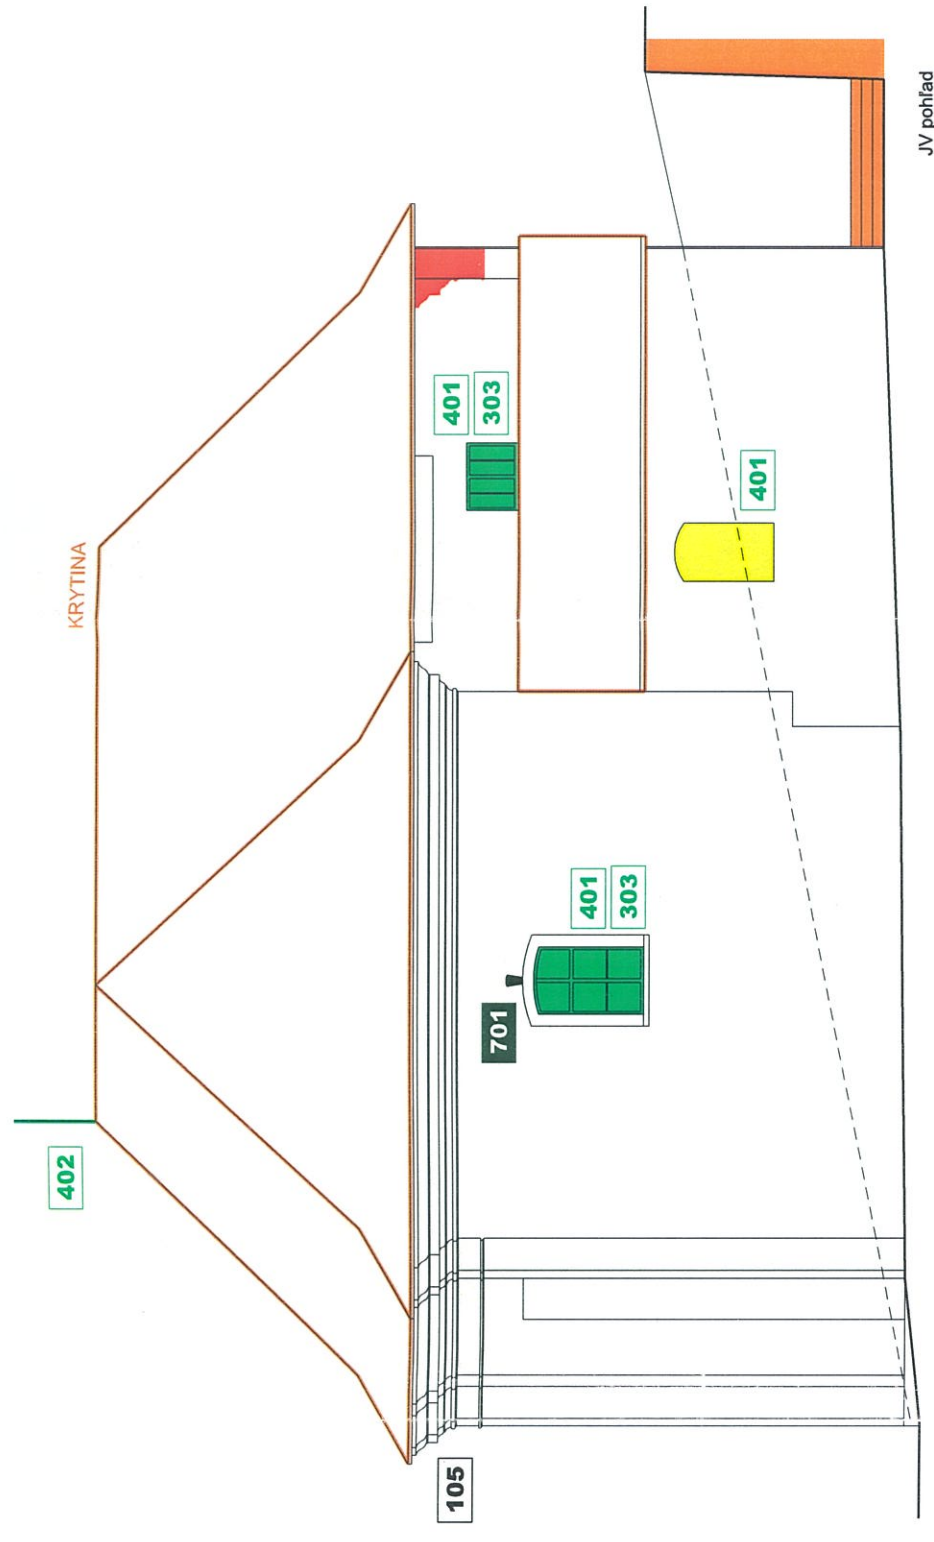


JV pohľad

- murivá zachovať
- prvky zachovať
- odstrániť
- možnosť upraviť
- nutnosť upraviť
- umelecko-remeselne obnoviť
- reštaurovať
- doplniť

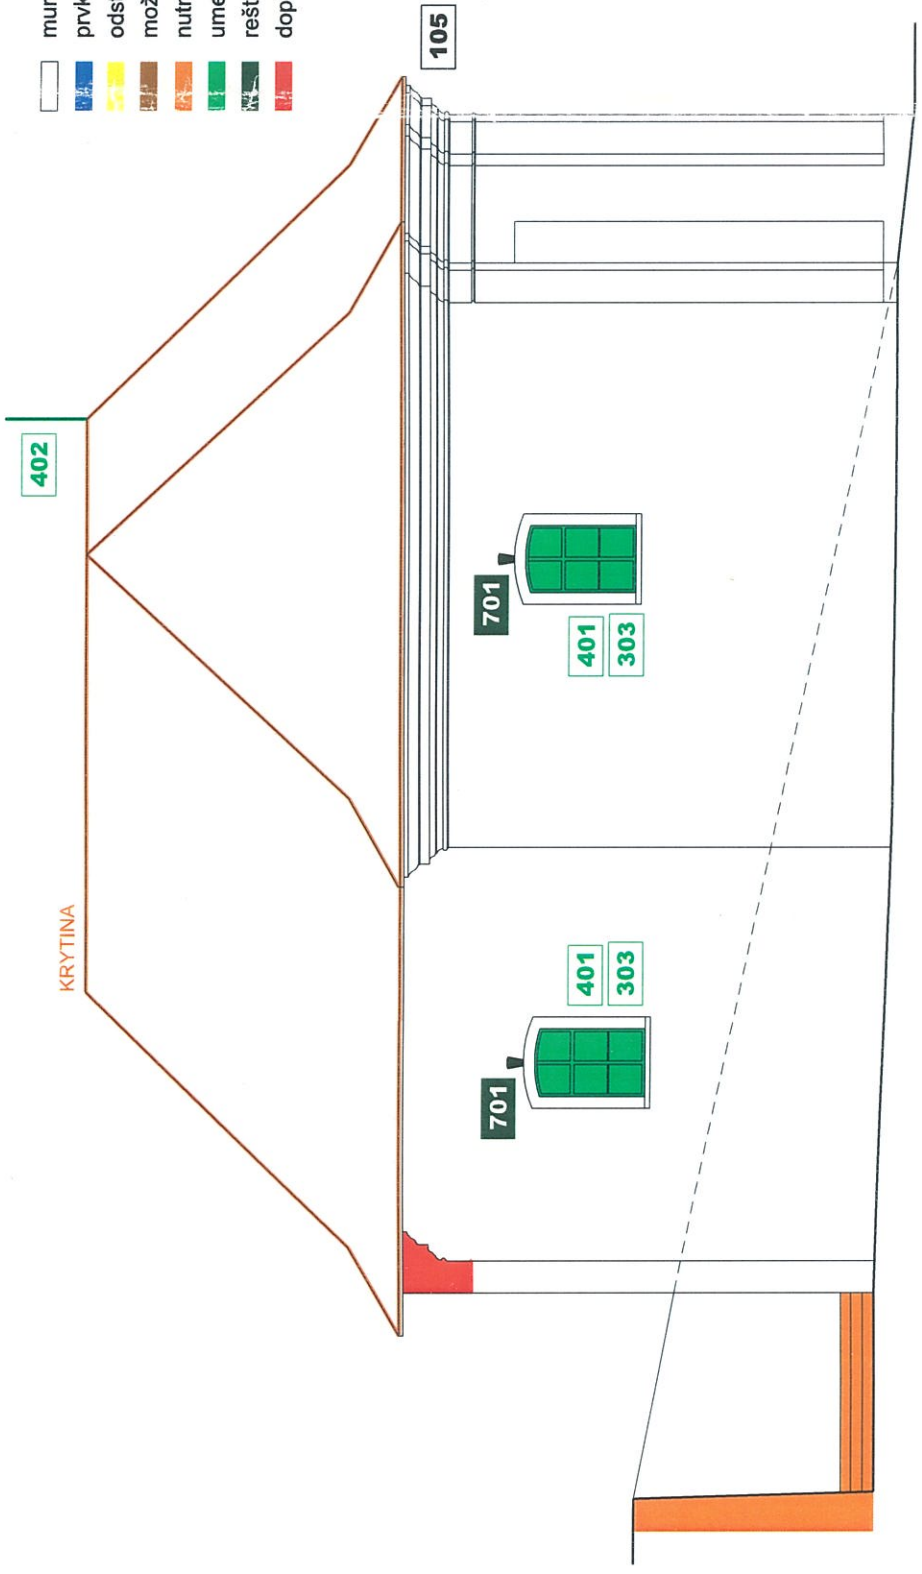


SZ pohľad

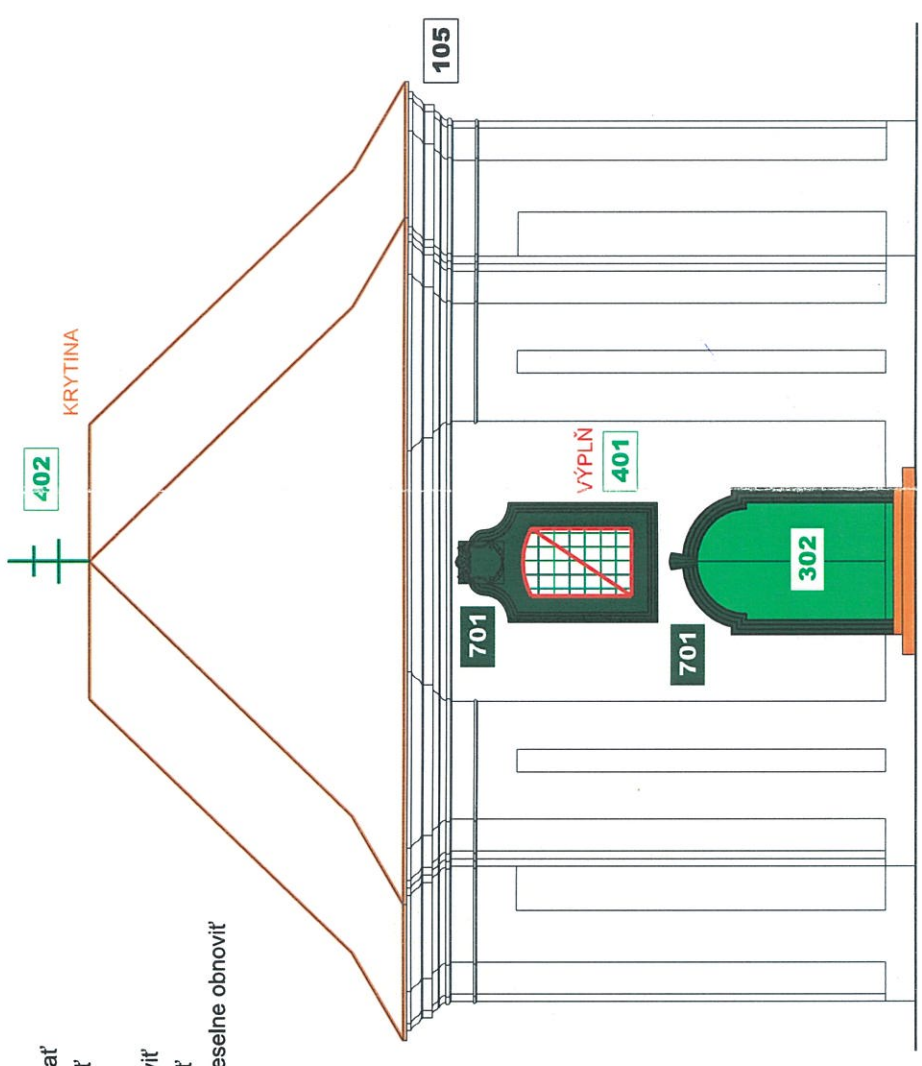


JZ pohľad


0 5 m

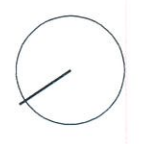


ZHOTOVITEĽ	Mgr. Haviarová, PhD., Mgr. art. Haviar	DÁTUM	10/2017
LOKALITA	ROŽŇAVA	STUPEŇ	AH výskum
STAVBA	Kalvária	FORMÁT	2 x A4
OBJEKT	kostol Sedembolestnej Panny Márie	MIERKA	1:100
VÝKRES	pohľady - návrh na obnovu	Č. VÝKR.	8

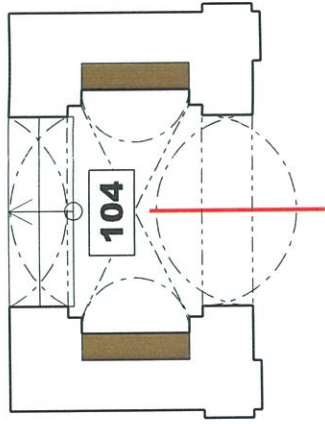


pôdorys v úrovni prechodu

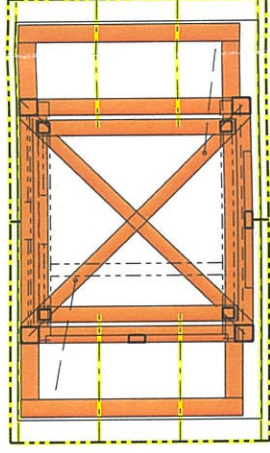


pôdorys v úrovni zvonice

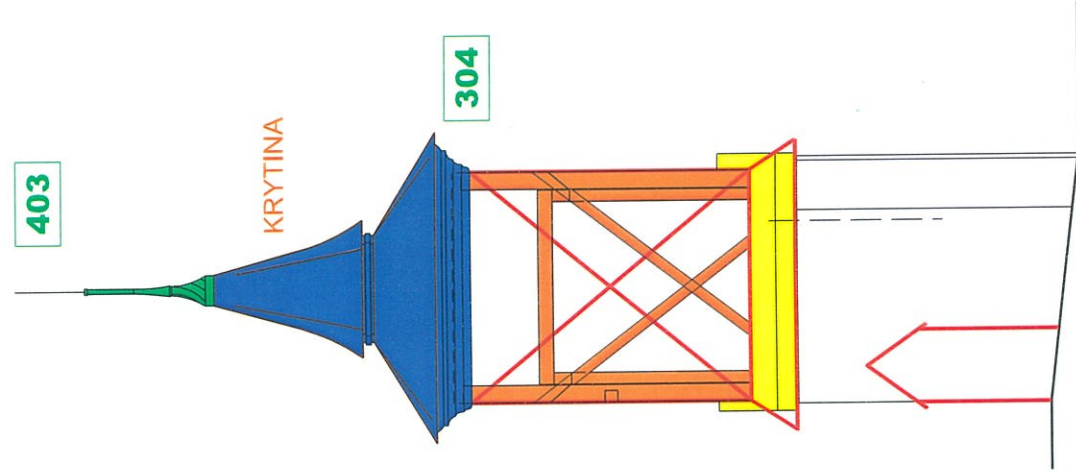


SZ pohľad

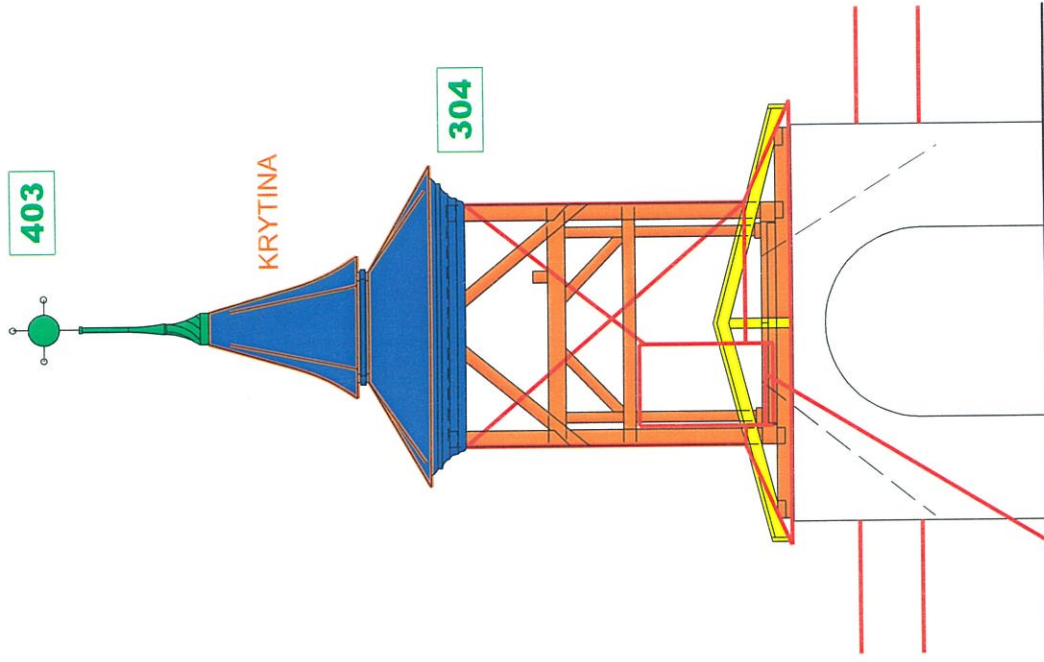

SV pohľad

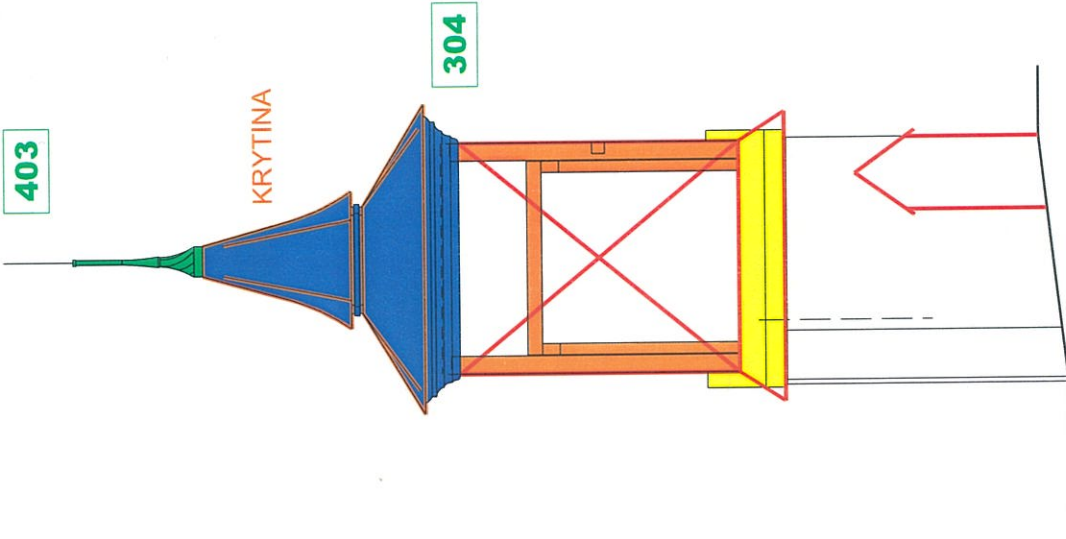

JV pohľad



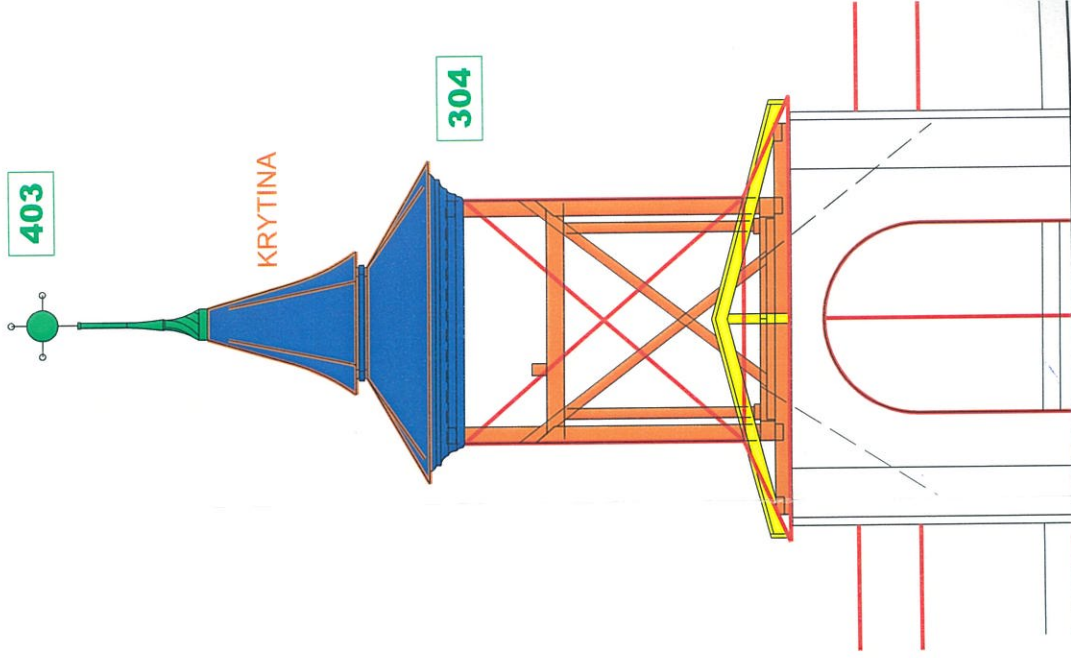


JZ pohľad

ZHOTOVITEĽ	Mgr. Haviarová, PhD., Mgr. art. Haviar	DÁTUM	10/2017
LOKALITA	ROŽŇAVA	STUPEN	AH výskum
STAVBA	Kalvária	FORMÁT	2 x A4
OBJEKT	zvonica	MIERKA	1:75
VÝKRES	návrh na obnovu	Č. VÝKR.	9





0 5 m

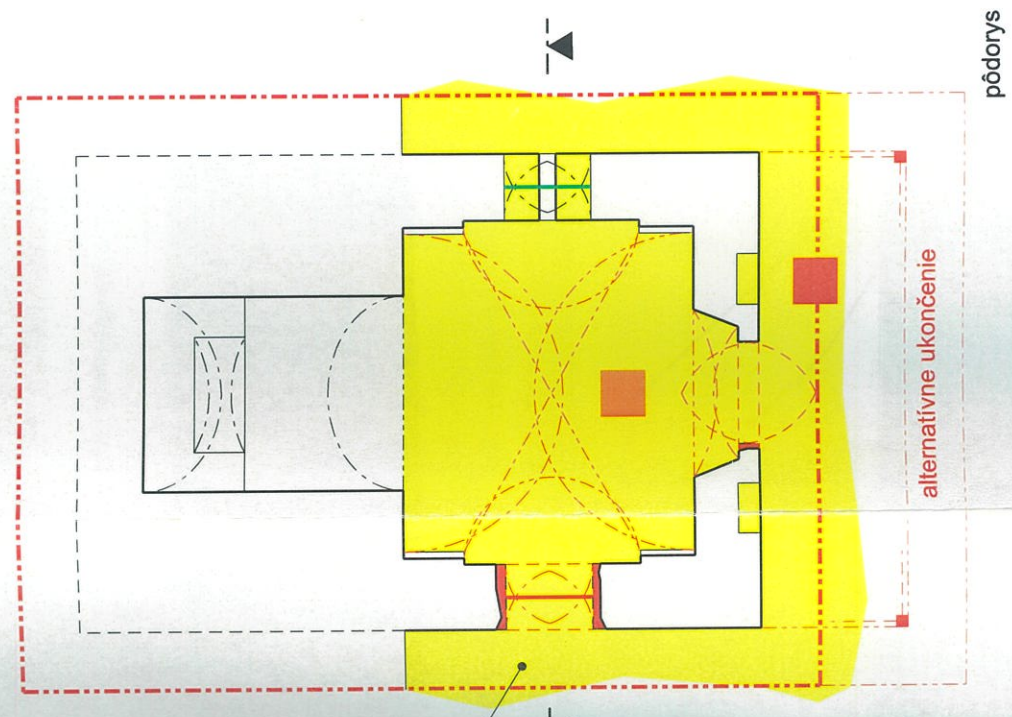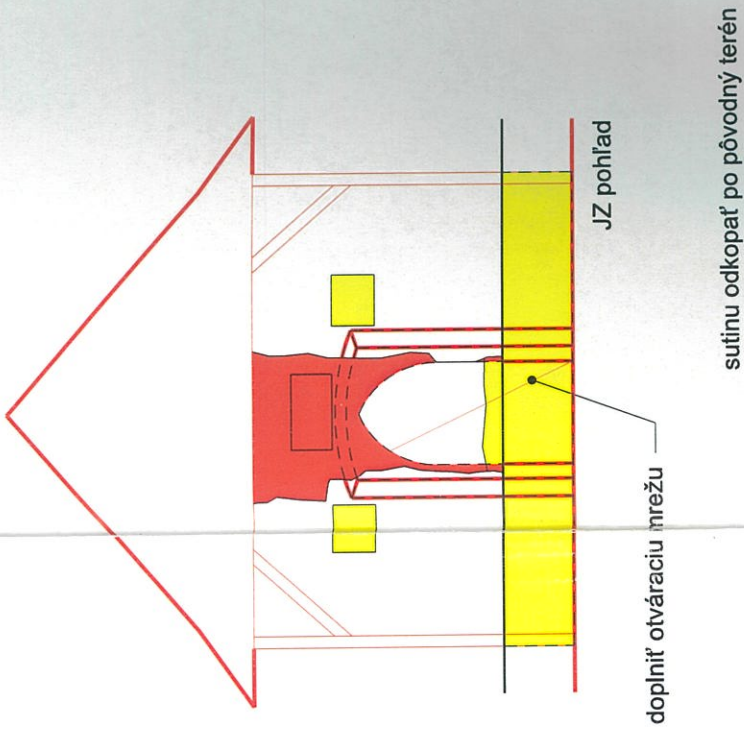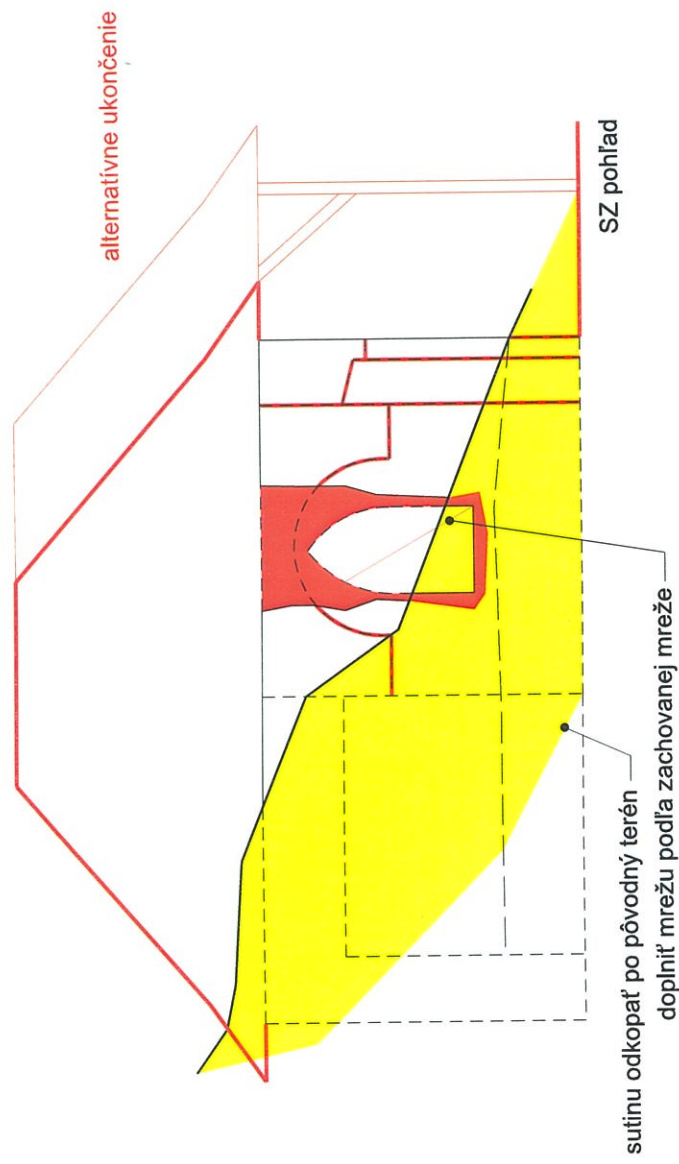

- murivá zachovať
 prvky zachovať
 odstrániť (POD DOHL'ADOM ARCHEOLÓGA)
 možnosť upraviť
 nutnosť upraviť
 umelecko-remeselné obnoviť
 reštaurovať
 doplniť

ZHOTOVITEĽ:	Mgr. Haviarová, PhD., Mgr. art. Haviar	DÁTUM	10/2017
LOKALITA	ROŽŇAVA	STUPEŇ	AH výskum
STAVBA	Kalvária	FORMÁT	2 x A4
OBJEKT	Boží hrob	MIERKA	1:75
VÝKRES	návrh na obnovu	Č. VÝKR.	10



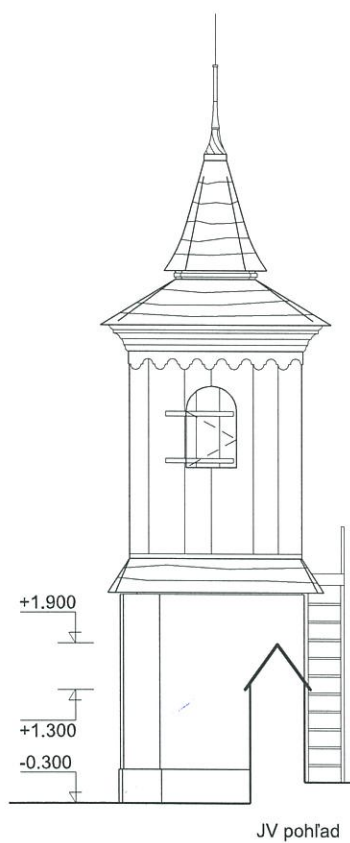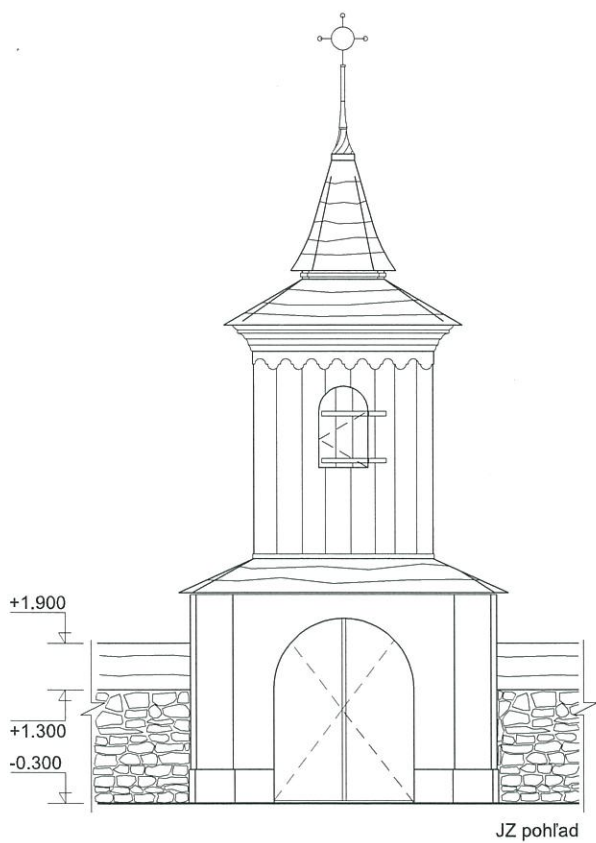

0 5 m

ZHOTOVITEĽ	Mgr. Haviarová, PhD., Mgr. art. Haviar	DÁTUM	10/2017
LOKALITA	ROŽŇAVA	STUPEŇ	AH výskum
STAVBA	Kalvária	FORMÁT	1 x A4
OBJEKT	zvonica	MIERKA	1:100
VÝKRES	návrh obnovy	Č. VÝKR.	11